



GELÄNDESCHNITTE MIT BEBAUUNGSVORSCHLÄGEN M 1:500



BEBAUUNGSPLAN M1:1000

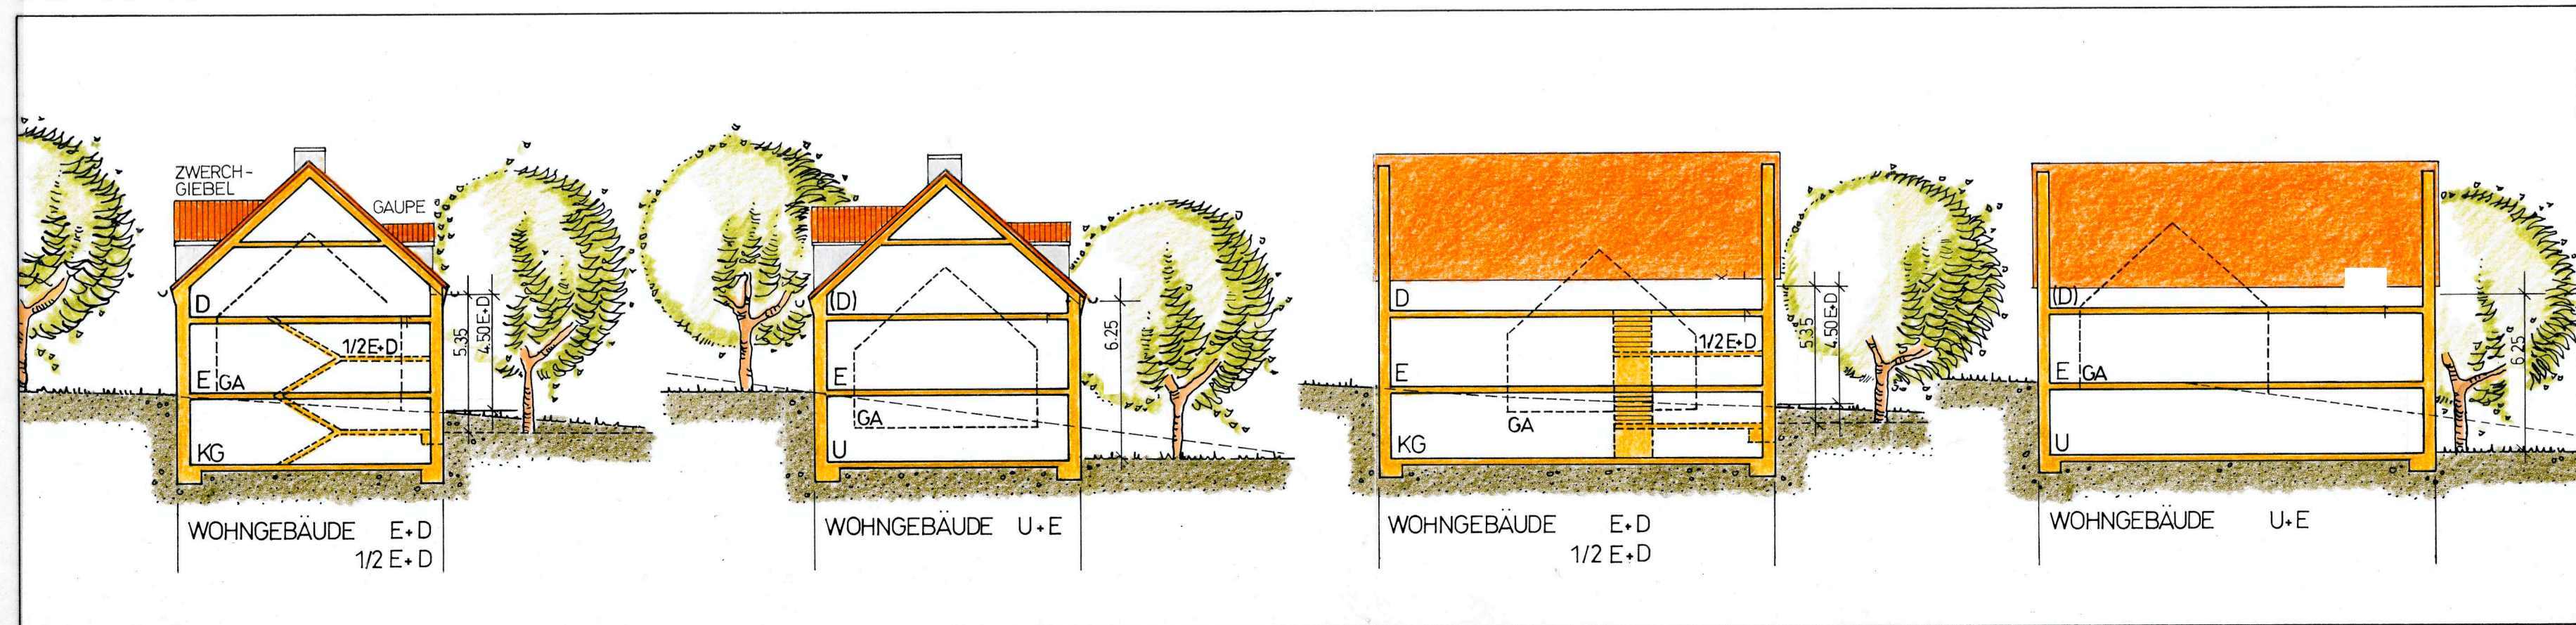

BEBAUUNGSVORSCHLÄGE M 1:200

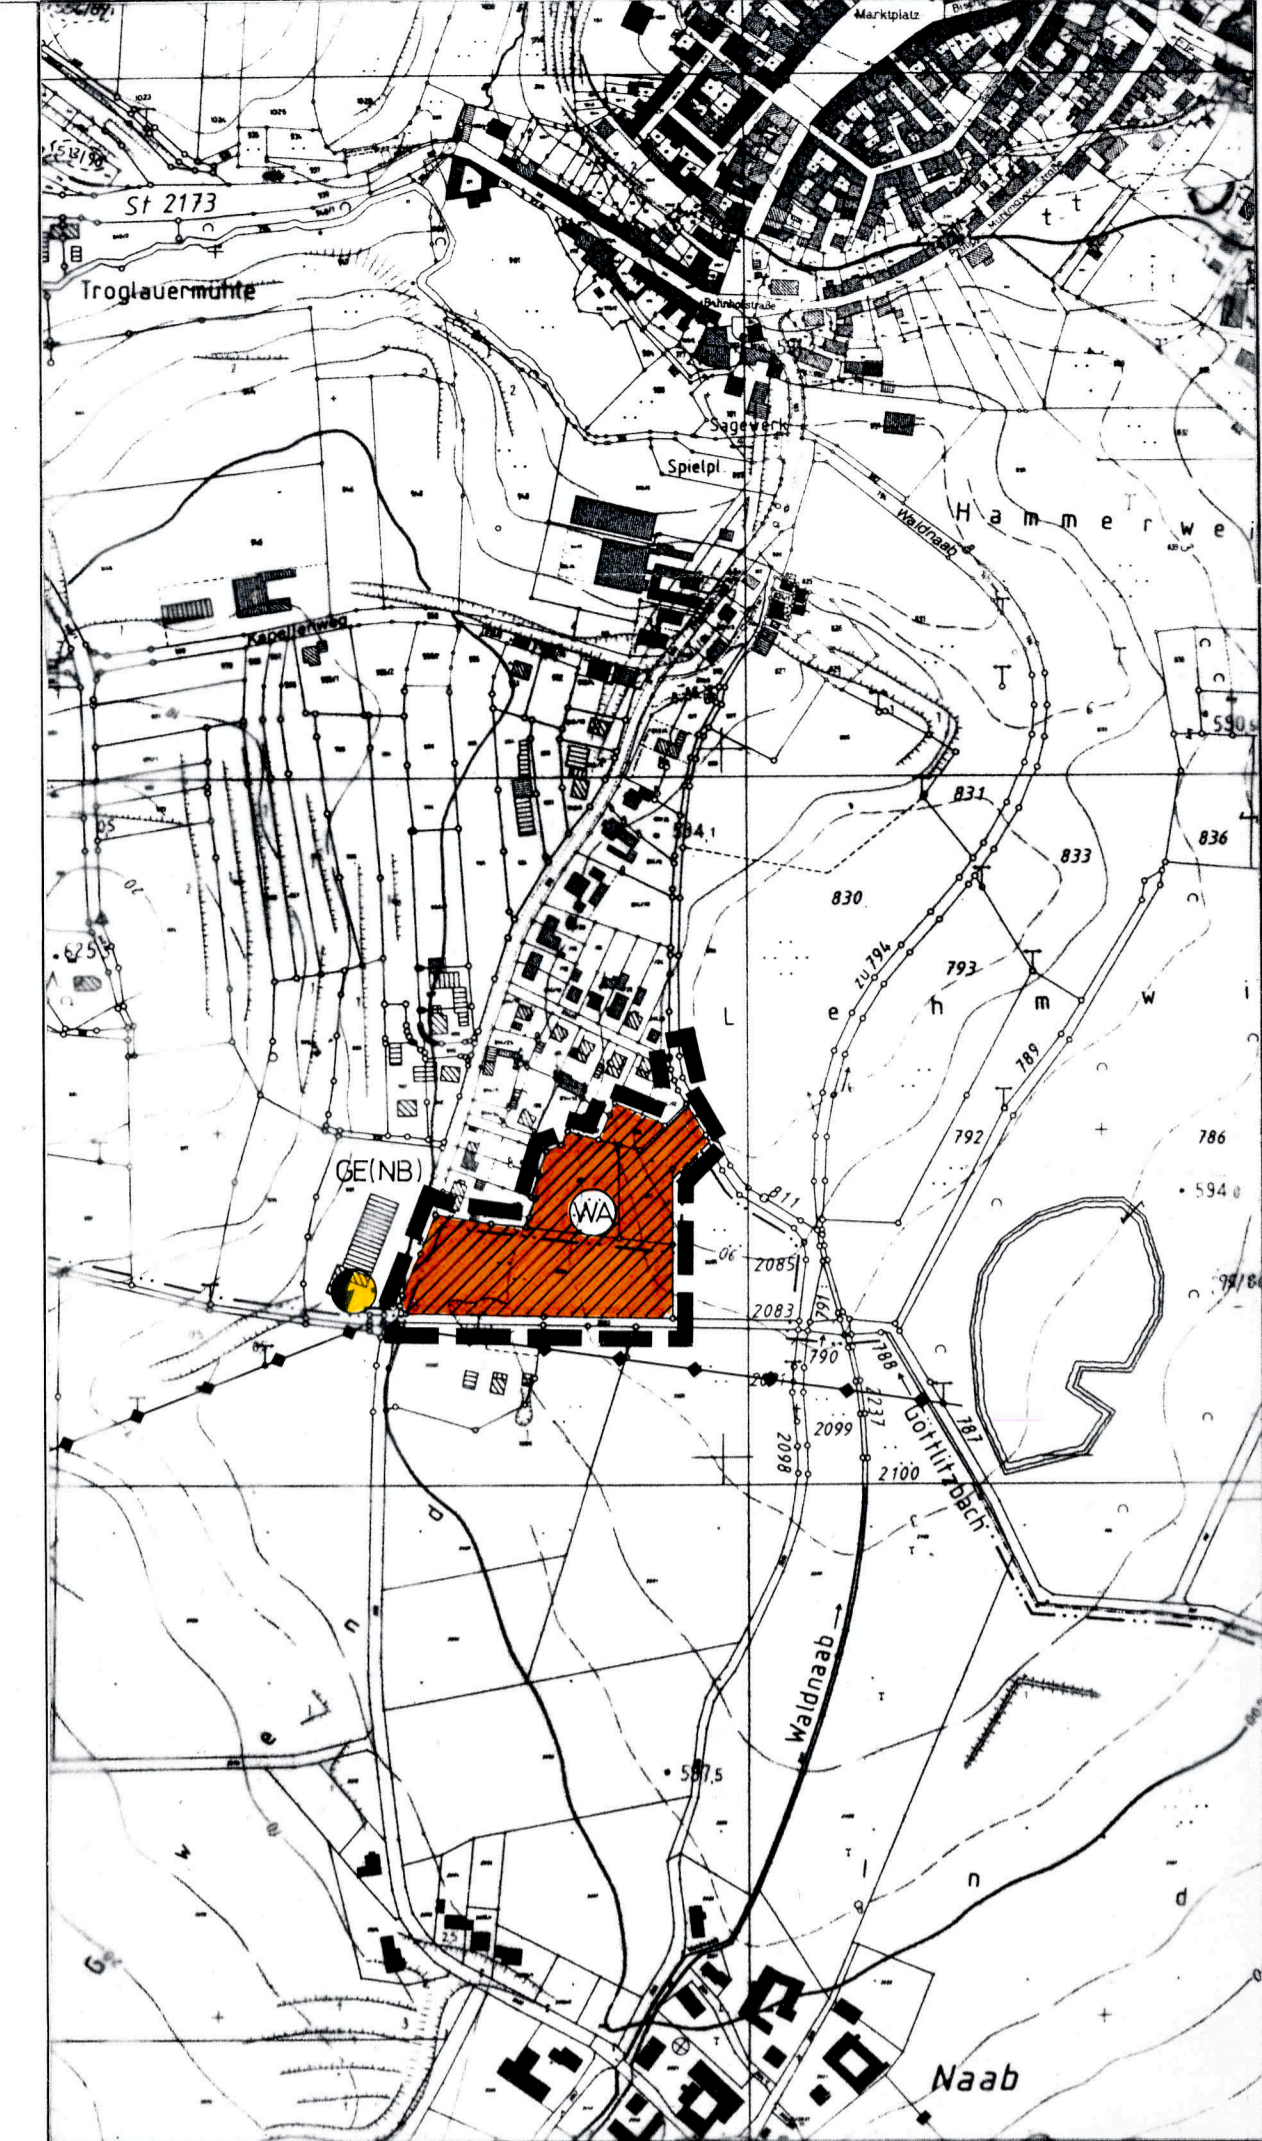


ÜBERSICHTSPLAN M 1:5000

STADT
BÄRNAU
LANDKREIS
TIRSCHENREUTH

**1. Änderung -
Lesefassung vom
14.12.2023**

FÜR DAS GEBIET
"AN DER LEHMWIESE"
IN BÄRNAU

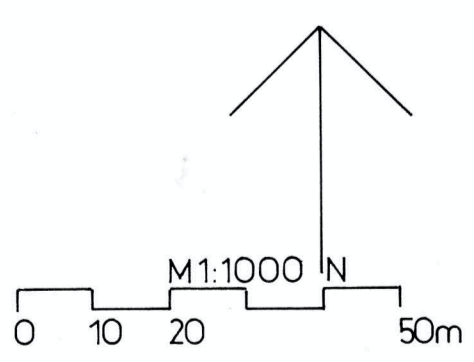

REGENSBURG, DEN 23. JULI 1993
GEÄNDERT: 10. NOVEMBER 1993 / 16. FEBRUAR 1994

ARCHITEKT

ULRICH FREIMÜLLER · DIPL.-ING. FH
BISCHOF-HARTWICH - STRASSE 5
93057 REGENSBURG · TEL 0941/66884
FAX 0941/68494

U. Freimüller

STADT BÄRNAU

BÄRNAU, DEN 23. JANUAR 1997

DER BÜRGERMEISTER
H. Hampel
(HAMPEL)

