


# STADT BÄRNAU

## VERBINDLICHER BAULEITPLAN

### BEBAUUNGSPLAN

#### BAUGEBIET "AN DER GRIESBÄCHER STRASSE"

#### REGELBEISPIELE M = 1:200

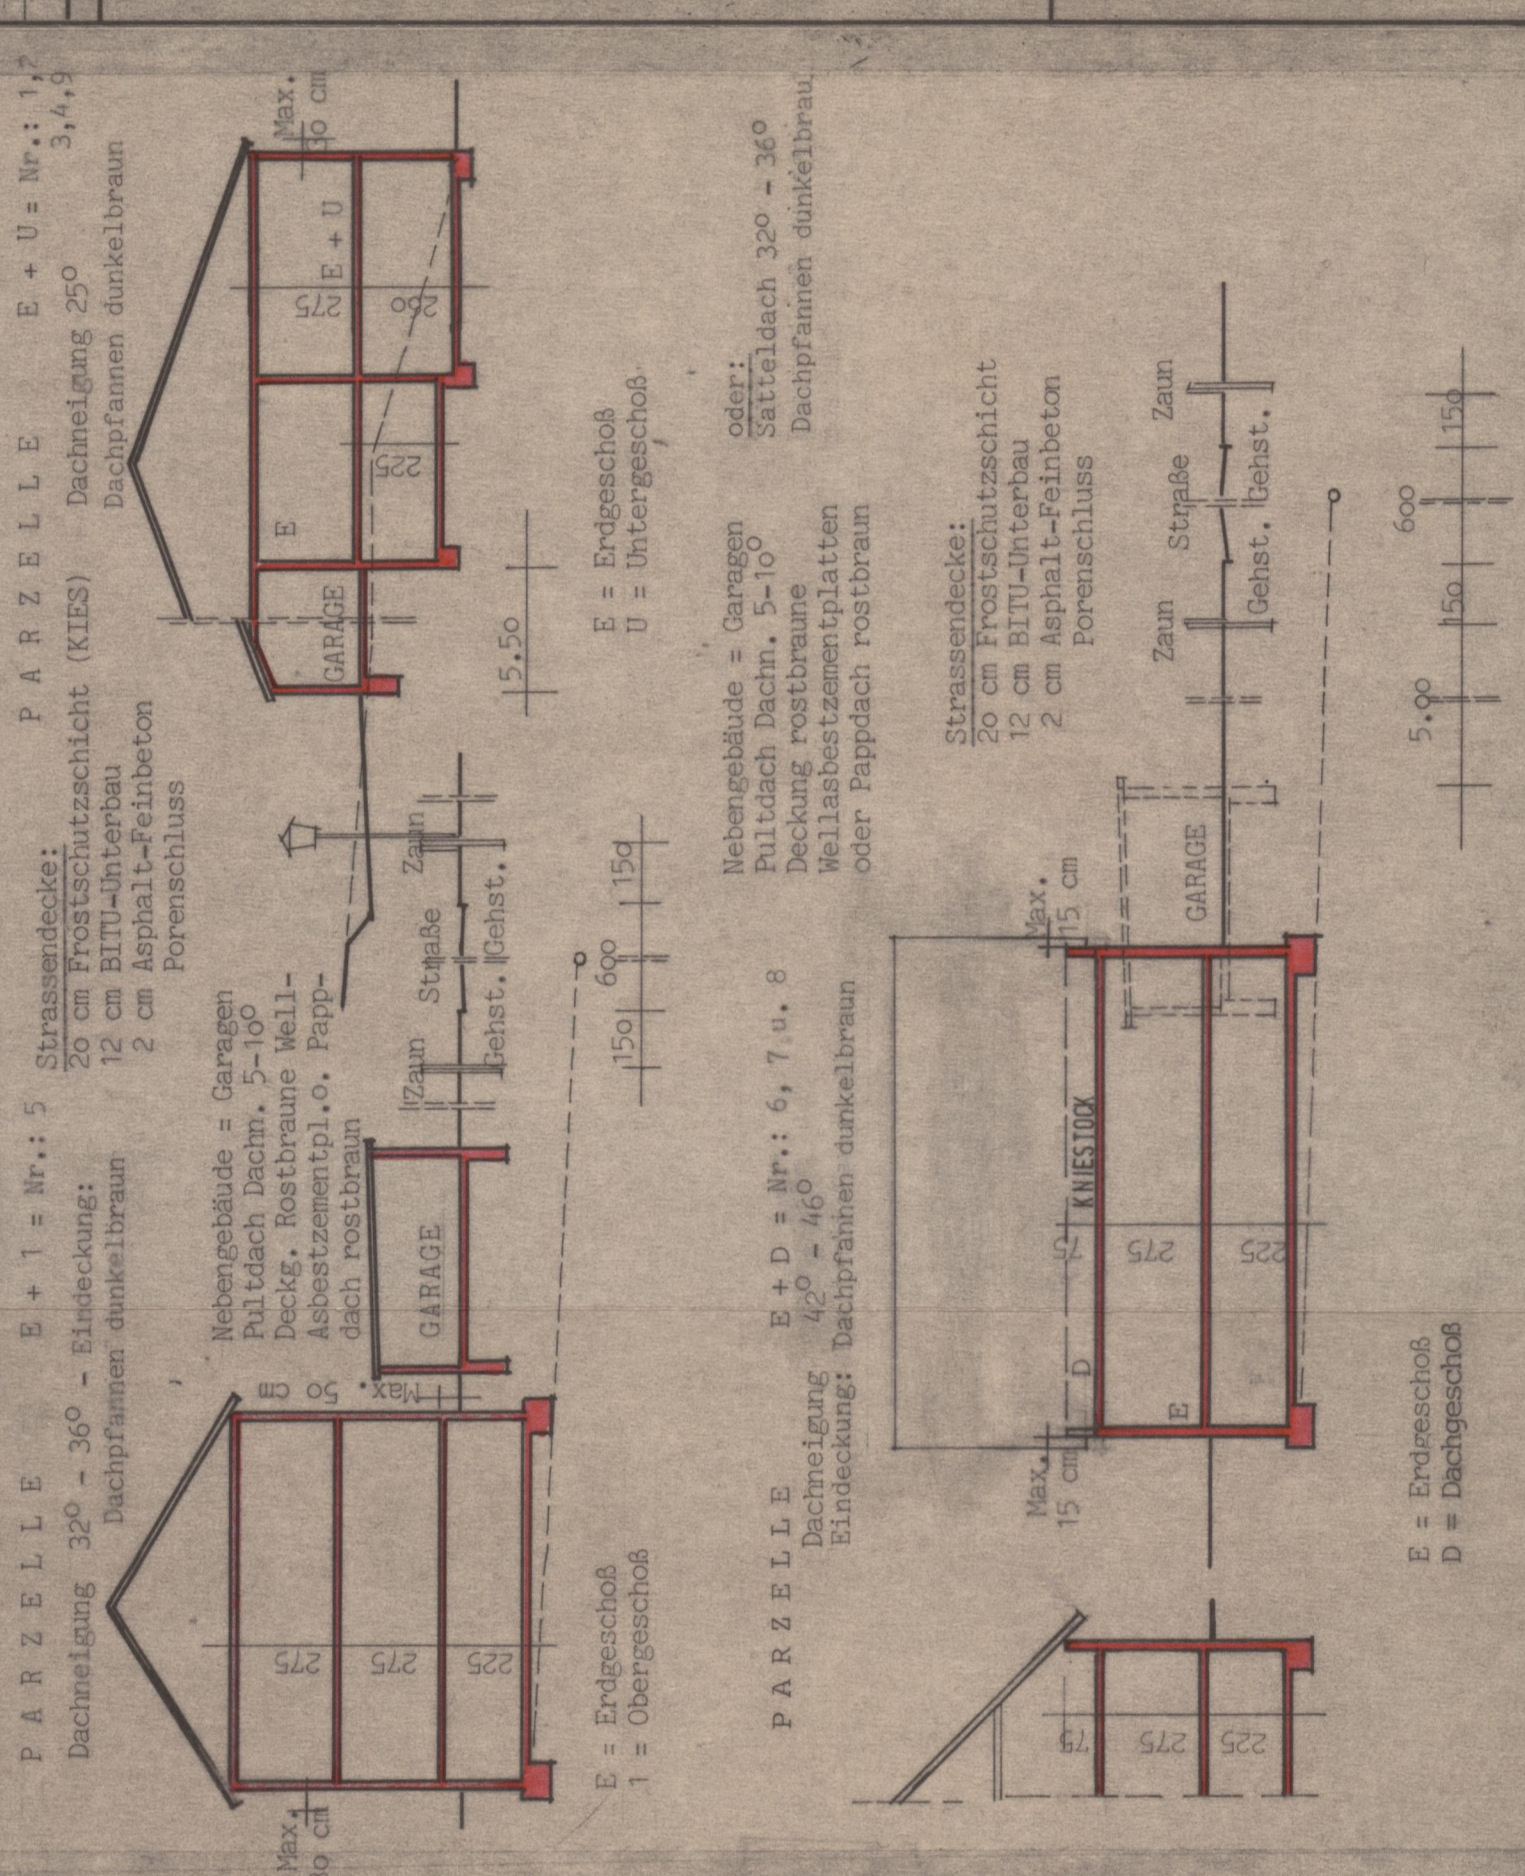

M = 1:1000

GRUNDSTÜCKSEIGENT.	PLAN NR	GRUNDSTÜCKSEIGENT.	PLAN NR	GRUNDSTÜCKSEIGENT.	PLAN NR
HELDWEIN JOSEF	399/3	SCHIFFL MICHAEL	404/1	SCHMID ANTON	412
HELDWEIN FRANZ	399/2	STADT BÄRNAU	405	WEIBER ELISABETH	413
ZINTL MICHAEL	400	GLEISSNER FRANZ	399/3	LEHMANN	413/1
STIER KARL	401	RICHTER HANS	407	BAUER	413/2
ZINTL MAX	403	SEITZ	411/3	FREI STAAT BAYERN	1651
WAMSER JOHANN	404	SEITZ	411/5	STADT BÄRNAU	406

LFD. NR. D. NUTZUNGS-GRUNDSTÜCK BEZEICHNUNG (GR. ca. m²)	GRUNDSTÜCK	NUTZUNGS-GRUNDSTÜCK BEZEICHNUNG (GR. ca. m²)	GRUNDSTÜCK	LFD. NR. D. NUTZUNGS-GRUNDSTÜCK BEZEICHNUNG (GR. ca. m²)	GRUNDSTÜCK
1 WA 1 U	866	5 WA 2 O	827	9 WA 1 O	1820
2 WA 1 U	1200	6 WA 1 D	896		
3 WA 1 U	1902	7 WA 1 D	852		
4 WA 1 U	1120	8 WA 1 D	1078		

Bestehende Gebäude

Gepiante Gebäude

Bestehende Grenzen

Gepiante Grenzen

Abgrenzung d. Baugebietes

20 KV - Mittelspannungsleitung mit Schutzstreifen

Gehsteig Verkehrsfläche Stellplatz Baulinie Überbaub. Teil d. Grundstückes Baugrenze nicht überbaub. Teil d. Grundstückes lfd. Nr. d. Parzelle Höhengichtlinien

**8591 Stadt Bärnau / Opt.**  
**5. Juli 1985**  
 (Stich)  
 8591 Bärnau

**BEBAUUNGSPLAN**  
**Stadt Bärnau**  
**"An der Griesbacherstraße"**

Planung: am 12. Okt. 1966  
 Mitterteich 16. Nov. 1966  
 29. Okt. 1968

Architekt: BDA  
 FRIEDRICH ZEITLER  
 Beratender Architekt  
 8596 Mitterteich

GEÄNDERT MITTEITEICH IM APRIL 1968  
 GEÄNDERT MITTEITEICH 12. OKT. 1968  
 GEÄNDERT MITTEITEICH IM AUG. 1969  
 GEÄNDERT MITTEITEICH 25. NOV. 1969  
 GEÄNDERT MITTEITEICH 14. APRIL 1971

Überarbeitet:  
 Tirschenreuth, 27. Juni 1980  
 Geändert, 27. Dezember 1983  
 Max Franz, 18. Februar 1984  
 Dipl.-Ing. (FH) Planerstraße 3  
 8593 Tirschenreuth