

DIE IM PLAN DARGESTELLTE BEBAUUNG (ROT) DER PARZELLEN IST WÜNSCHENSWERT ABER NICHT BINDEND

STADT BÄRNAU




VERBUNDLICHER BAULEITPLAN

BEBAUUNGSPLAN

BAUGEBIET: "AN DER NAABER STRASSE"

GEWERBEGEBIET EINGESCHRÄNKT


PROJEKTION: OBERSCHÜSSEL. M = 1 : 2000

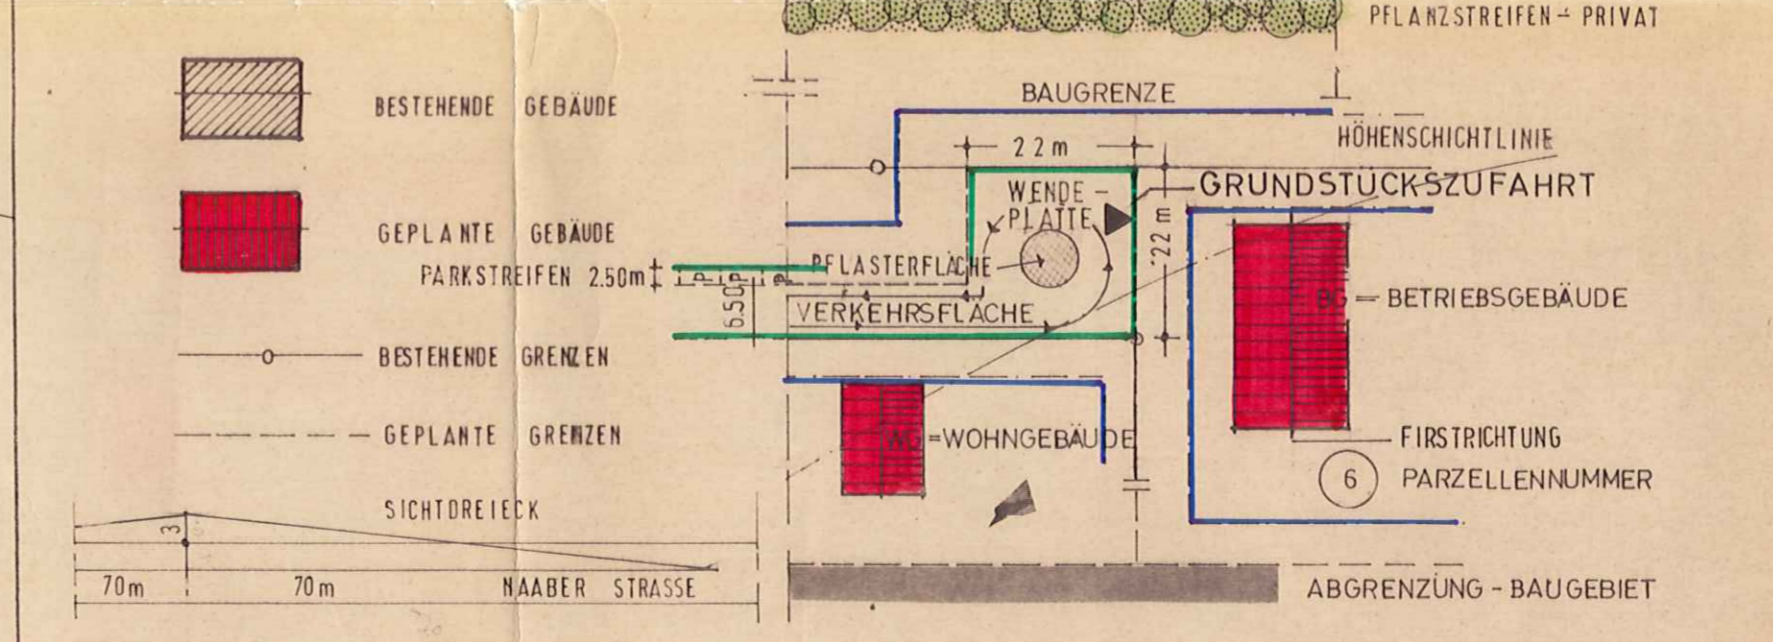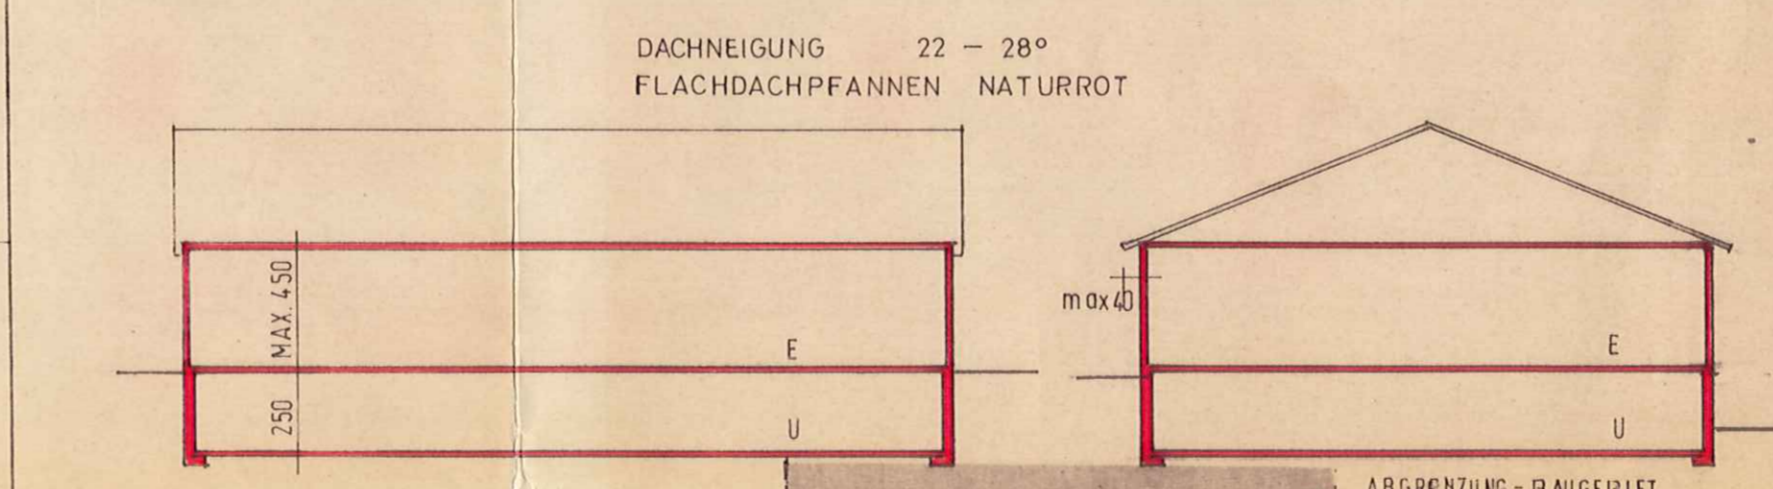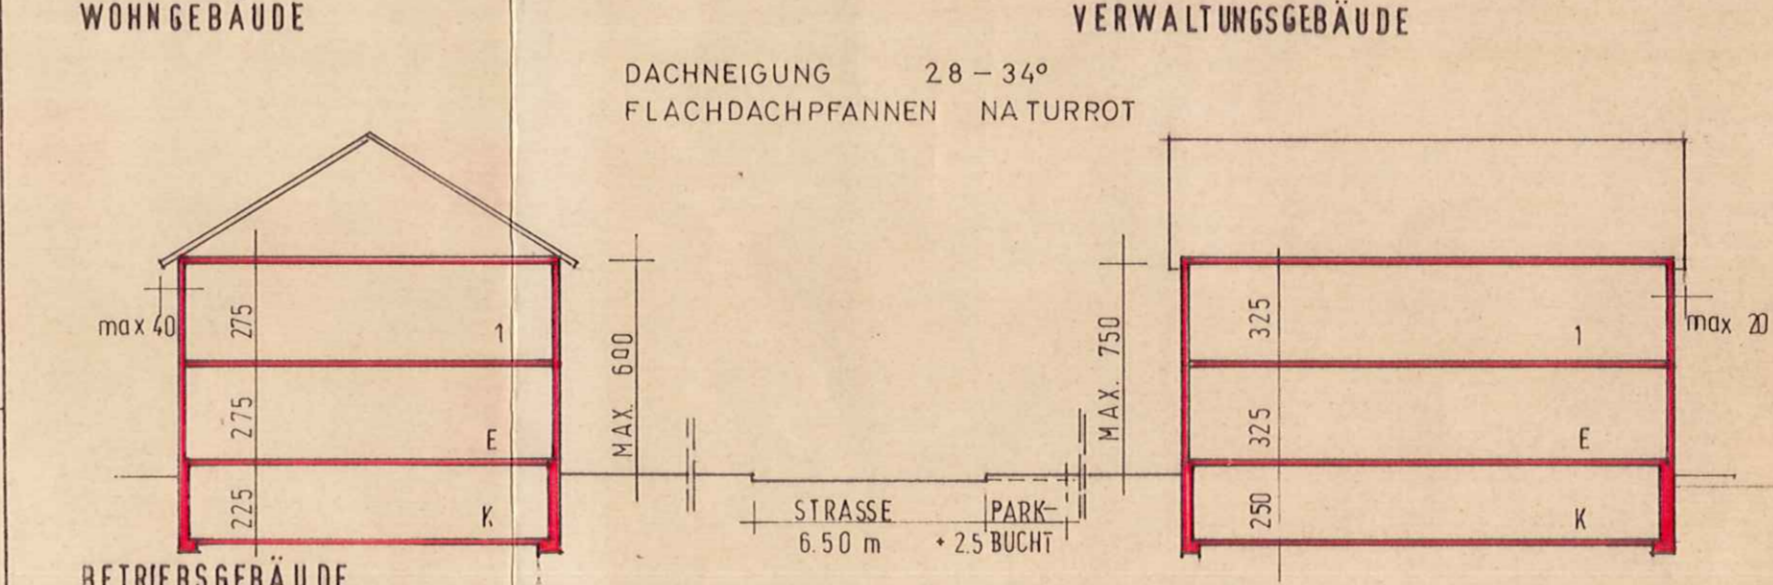

Planfertiger: Architekturbüro Friedrich Zeitler Mitterteich im Februar 1967

1. Änderung im April 1968
 2. Änderung im August 1968
 3. Änderung im August 1969
 4. Änderung als Erweiterung im Febr. 1970
 5. Änderung als Erweiterung im Juni 1970
 6. Änderung im September 1970
 7. Änderung im Januar 1971

Änderung am 10. August 1977
 Ingenieurbüro Günther Zwick Weiden

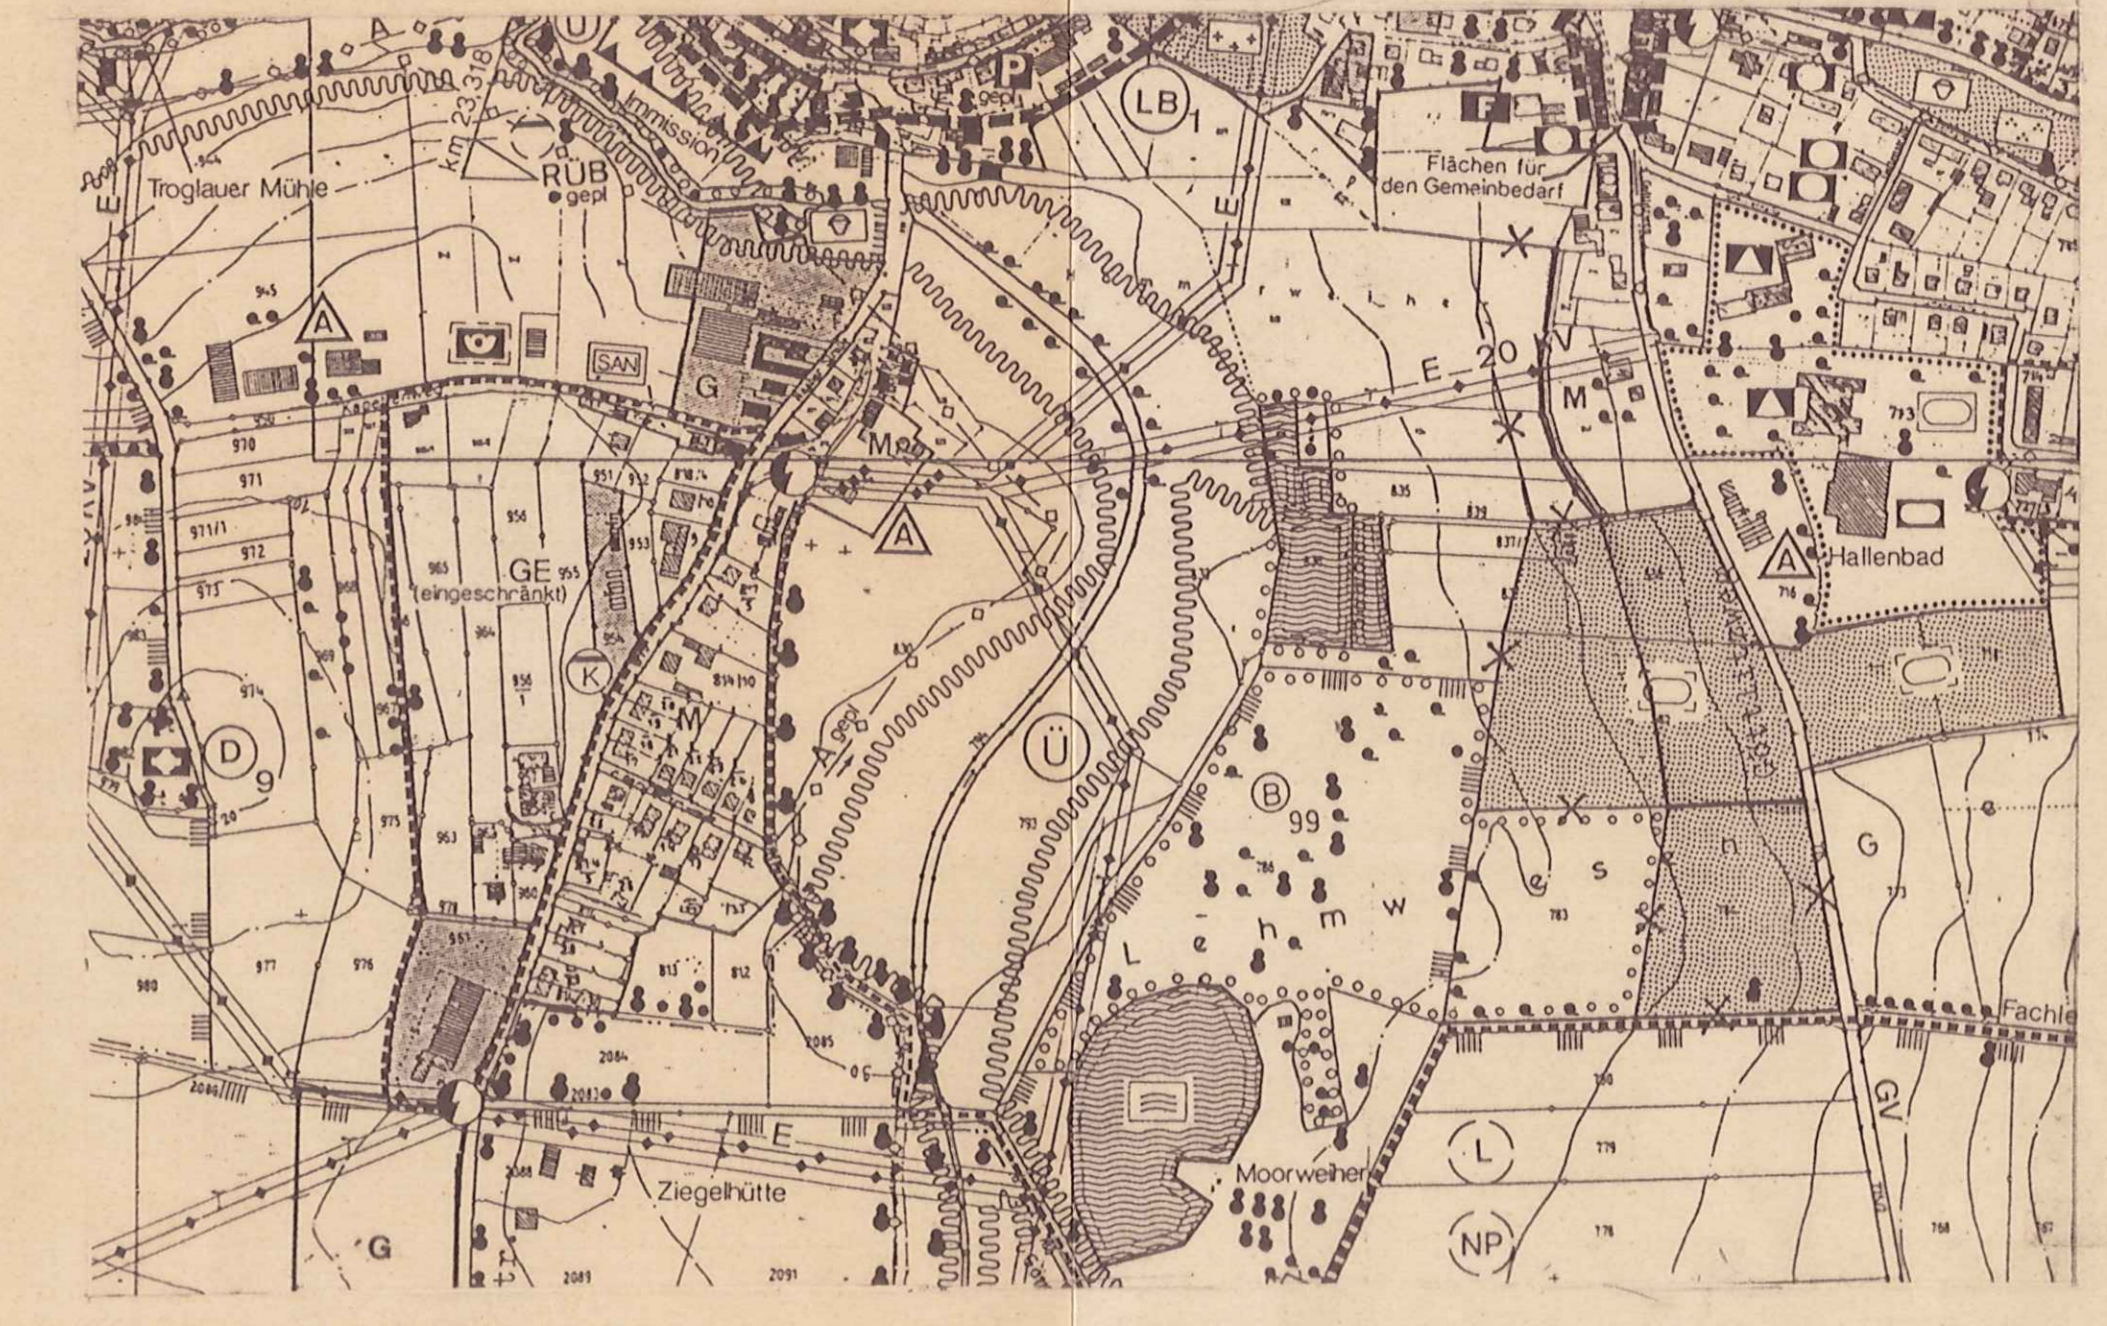

Fl.Nr.	Eigentümer	Fläche m ²	Fl.Nr.	Eigentümer	Fläche m ²
818/4	Leo u. Helga Schmidkonz, Bärnau, Naaber Str. 12	1133	957	Franz u. Erika Zeitler, Bärnau, Elsa-Brandström-Str.4	945
818/5	Günter Bauer, Bärnau, Kapellenweg 2	310	958	Erika Zeitler, Bärnau, Elsa-Brandström-Str. 4	766
818/6	Günter Bauer, Bärnau, Kapellenweg 2	151	959	Stadt Bärnau - Straße- Elsa-Brandström-Straße	340
818/7	Ernst Helm, Bärnau, Bachgasse 10	144	960	Margarethe u. Rudolf Mark, Bärnau, E.Brandström-Str. 1.	1153
818/8	Lothar u. Damara Fichtner, Bärnau, Kapellenweg 3	253	961	Erbengemeinschaft O. Fichtner, Bärnau, Naaber Str. 16	7847
818/9	Josef u. Ingrid Fehr, Bärnau, Naaber Str. 18	1350	962	Manfred u. Brigitte Walter, Bärnau, E.Brandström-Str.3	1599
818/10	Heinrich u. Anna Reindlmeier, Bärnau, Naaber Str. 12	869	963	Carolina Gräßler, Schwabach, Benzendorf Str. 25 a	3634
950	Stadt Bärnau	964	964	Stadt Bärnau	4623
951	Lothar u. Damara Fichtner, Bärnau, Kapellenweg 3	1099	965	Hans Strickner, Bärnau, Kapellenweg 9	4588
952	Richard Fichtner, Bärnau, Naaber Str. 16	1103	965/1	Ingeborg Strickner, Bärnau, Kapellenweg 9	2093
953	Erbengemeinschaft O.Fichtner, Bärnau, Naaber Str. 16	1515	965/2	Hans Strickner, Bärnau, Kapellenweg 9	2087
954	Erbengemeinschaft O.Fichtner, Bärnau, Naaber Str. 16	3096	966	Hans Strickner, Bärnau, Kapellenweg 9 (4532m ²) Teilfl.	2422
955	Erbengemeinschaft O.Fichtner, Bärnau, Naaber Str. 16	6919	975	Michael Zintl, Bärnau, Bärengasse 1 (3998m ²) Teilfl.	824
956	Lothar u. Damara Fichtner, Bärnau, Kapellenweg 3	2928	978	Michael Zintl, Bärnau, Bärengasse 1 und Carolina Größler, Schwabach, Benzendorf Str. 25 a	327
956/1	Erika Zeitler, Bärnau, Elsa-Brandström-Str. 4	2977			
956/2	Damara Fichtner, Bärnau, Kapellenweg 3	1160			

Änderung und Oberarbeitung:
 Max Franz Dipl.-Ing. (FH) Planer Str. 3 8593 Tirschenreuth
 TIRSCHENREUTH im Juli 1990
 b. DEZ. 1992
 MAX FRANZ
 Dipl.-Ing. (FH)
 Planer Str. 3
 8593 TIRSCHENREUTH

STADT BÄRNAU
 Bärnau, den 1992

STICH
 1. Bürgermeister

Bauparzellen					
Parz. Nr.	Größe	Parz. Nr.	Größe	Parz. Nr.	Größe
1	1963	8	4185	15	869
2	1153	9	1989	16	1133
3	---	10	2599	17	144
4	2056	11	3096	18	461
5	2732	12	5325	19	---
6	3873	13	2618	20	1352
7	3784	14	1350	21	1174

M = 1 : 10000