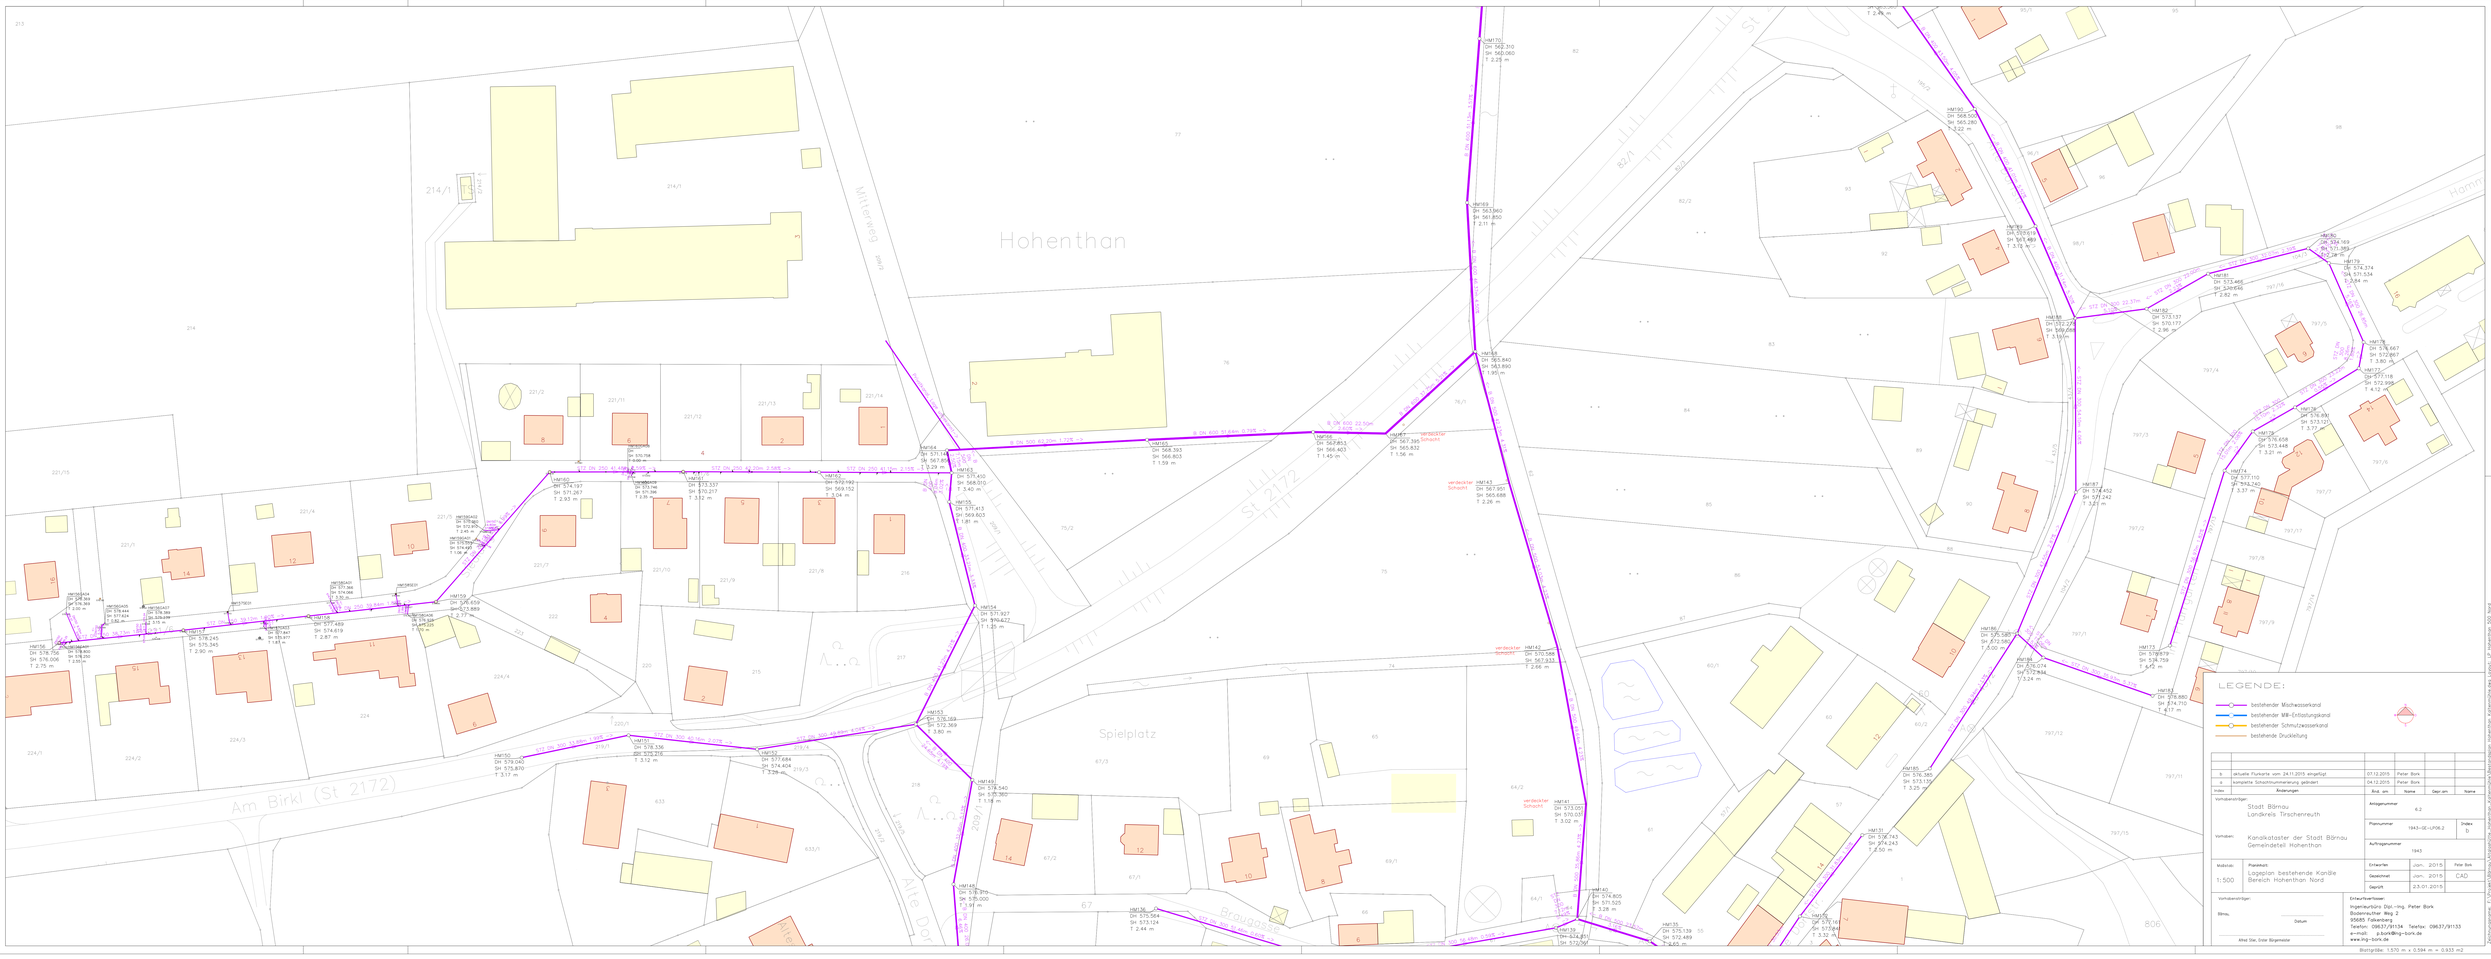
Hohenthan
Mitterweg
St 2172
Spielplatz
Am Birkl (St 2172)
Alte Dorf
Braugasse
LEGENDE:
bestehender Mischwasserkanal
bestehender MW-Entlastungskanal
bestehender Schmutzwasserkanal
bestehende Druckleitung
Vorhabenbezeichnung:
Stadt Bärnau
Landkreis Tirschenreuth
Vorhaben:
Kanalkataster der Stadt Bärnau
Gemeindeteil Hohenthan
Maßstab:
1:500
Planinhalt:
Lageplan bestehende Kanäle
Bereich Hohenthan Nord
Antragsnummer
6.2
Plannummer
1943-GE-LP06.2
Index
b
Auftragsnummer
1943
Erstellen
Jan. 2015
Peter Bork
Gezeichnet
Jan. 2015
CAD
Geprüft
23.01.2015
Vorhabenbezeichnung:
Bärnau,
Datum
Alfred Stier, Erster Bürgermeister
Erstellerfirmen:
Ingenieurbüro Dipl.-Ing. Peter Bork
Bodenreuther Weg 2
95685 Falkenberg
Telefon: 09637/91134 Telefax: 09637/91133
e-mail: p.bork@ing-bork.de
www.ing-bork.de
Blattgröße: 1.570 m x 0.594 m = 0.933 m2
Ingenieurbüro Dipl.-Ing. Peter Bork, 95685 Falkenberg