


ÜBERSICHTSPLAN M1:5000

STADT  
BÄRNAU  
LANDKREIS  
TIRSCHENREUTH

BEBAUUNGSPLAN  
MIT INTEGRIERTER GRÜNORDNUNG  
FÜR DAS GEBIET  
AM GALGEN  
IN BÄRNAU

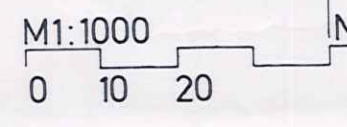

REGENSBURG, DEN 18. MAI 2000  
GEÄNDERT: 14. SEPTEMBER 2000 / 14. DEZEMBER 2000

ARCHITEKT  
ULRICH FREIMÜLLER DIPL.ING.FH  
CHAMER STRASSE 12 a  
93057 REGENSBURG TEL 0941/66884  
FAX 0941/68494

*Ulrich Freimüller*

STADT BÄRNAU  
BÄRNAU, DEN 18. MAI 2000  
DER BÜRGERMEISTER  
*Hampel*  
(HAMPEL)

MIG [1]-[6]

a	-
0.6	-
III	Z.B. U+E-D
SD	32°42'
SD	≥22°


Miw [8]-[17]

o	ED
0.4	-
II	E-D, 1/2 E-D, U+E
SD	38°46'

WA [7], [8]-[63]

o	ED
0.4	-
II	E-D, 1/2 E-D, U+E
SD	38°46'

PARZELLE 63  
E-1-D-III

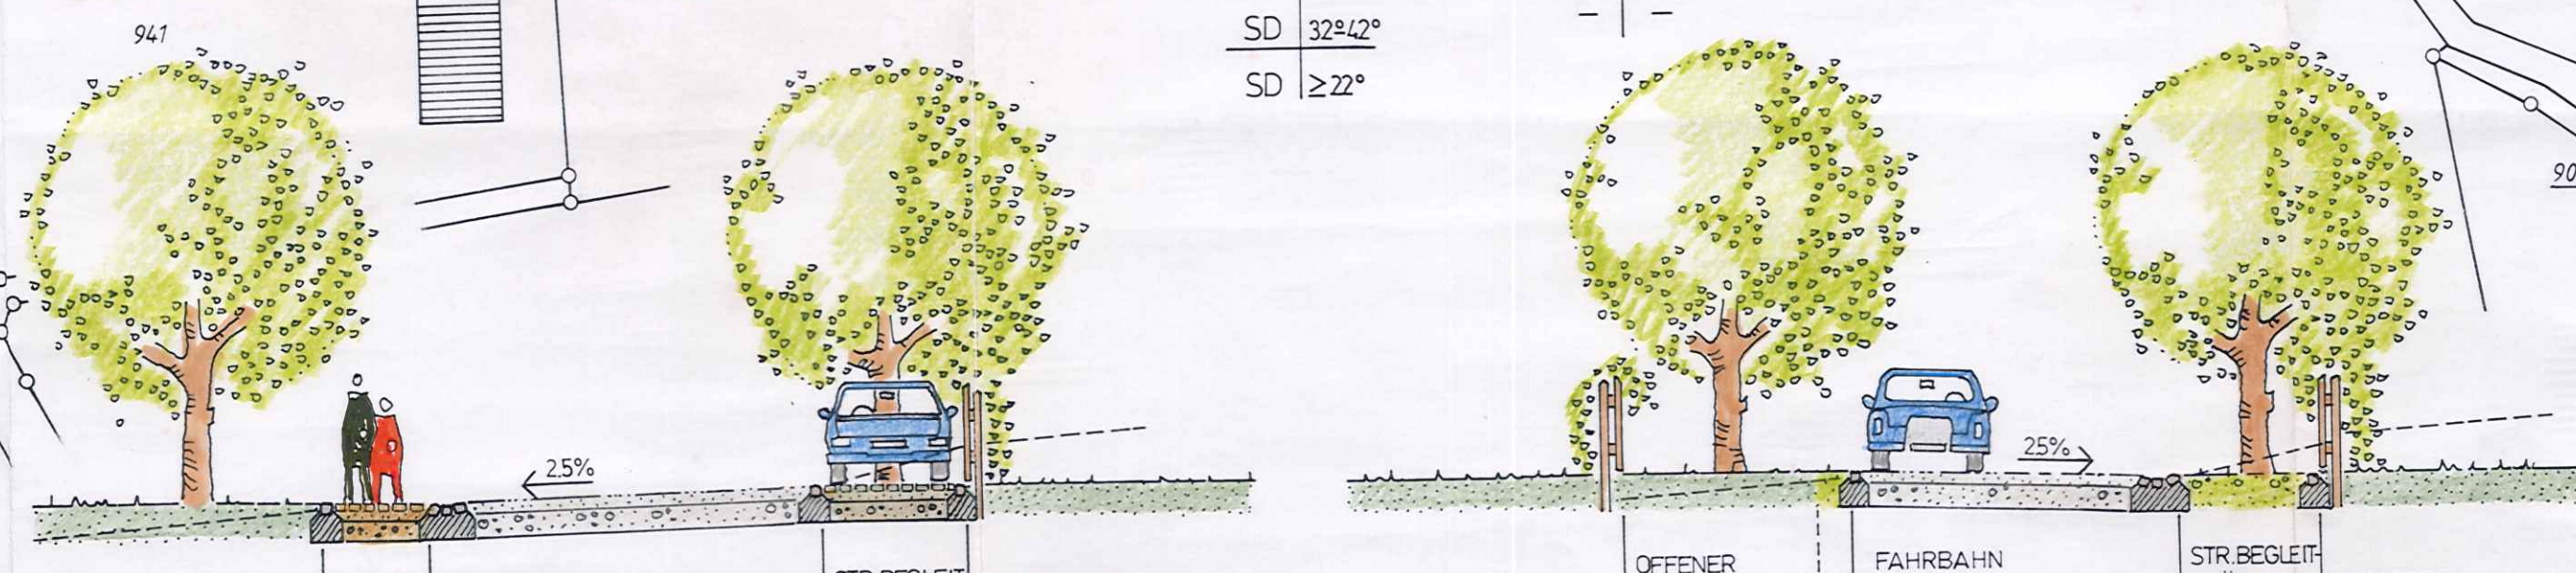

REGELSCHNITTE ERSCHLIESSUNGSTRASSEN M 1:100

OFFENER VORGARTEN	GEHMEG GW 150m	FAHRBAHN FB 5.50m	STR. BEGLEIT GRÜN-GR 12.0m	GARTEN
GARTEN	OFFENER VORGARTEN	FAHRBAHN FB 10.5m 4.50m (4.0m)	STR. BEGLEIT GRÜN-GR 2.0m	GARTEN

TEILSTÜCK AM GALGEN  
ÖFFENTLICHE VERKEHRSFLÄCHE SONSTIGE STRASSEN (Z.B. WOHNSTRASSEN)