




STADT BÄRNAU


ORTSTEIL - HOHENTHAN

VERBINDLICHER BAUPLAN
BEBAUUNGSPLAN

BAUGEBIET:
HOHENTHAN "AM PFARRGARTEN"

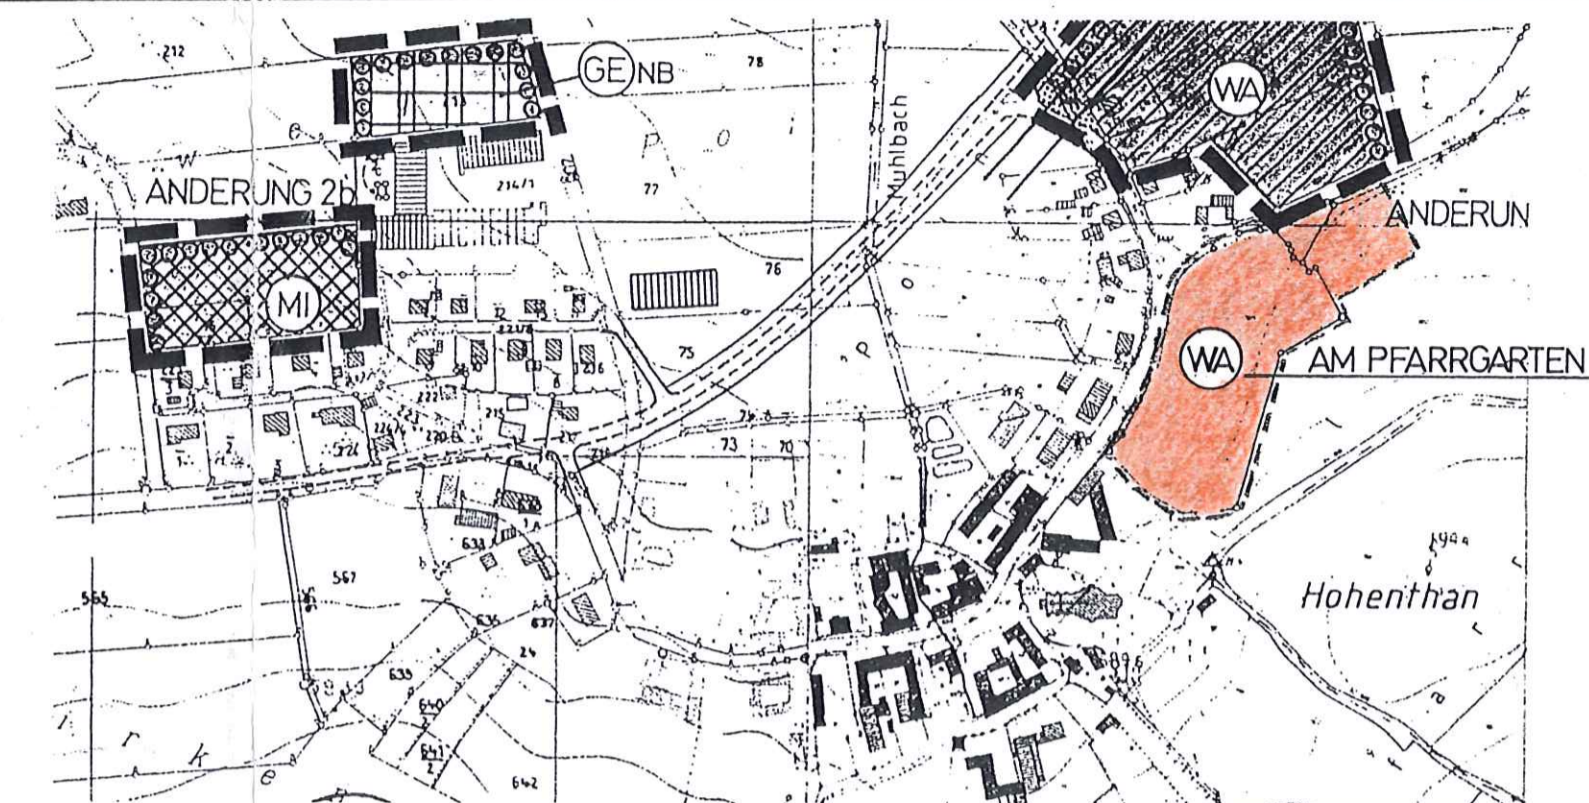

REGELBEISPIEL M = 1:200

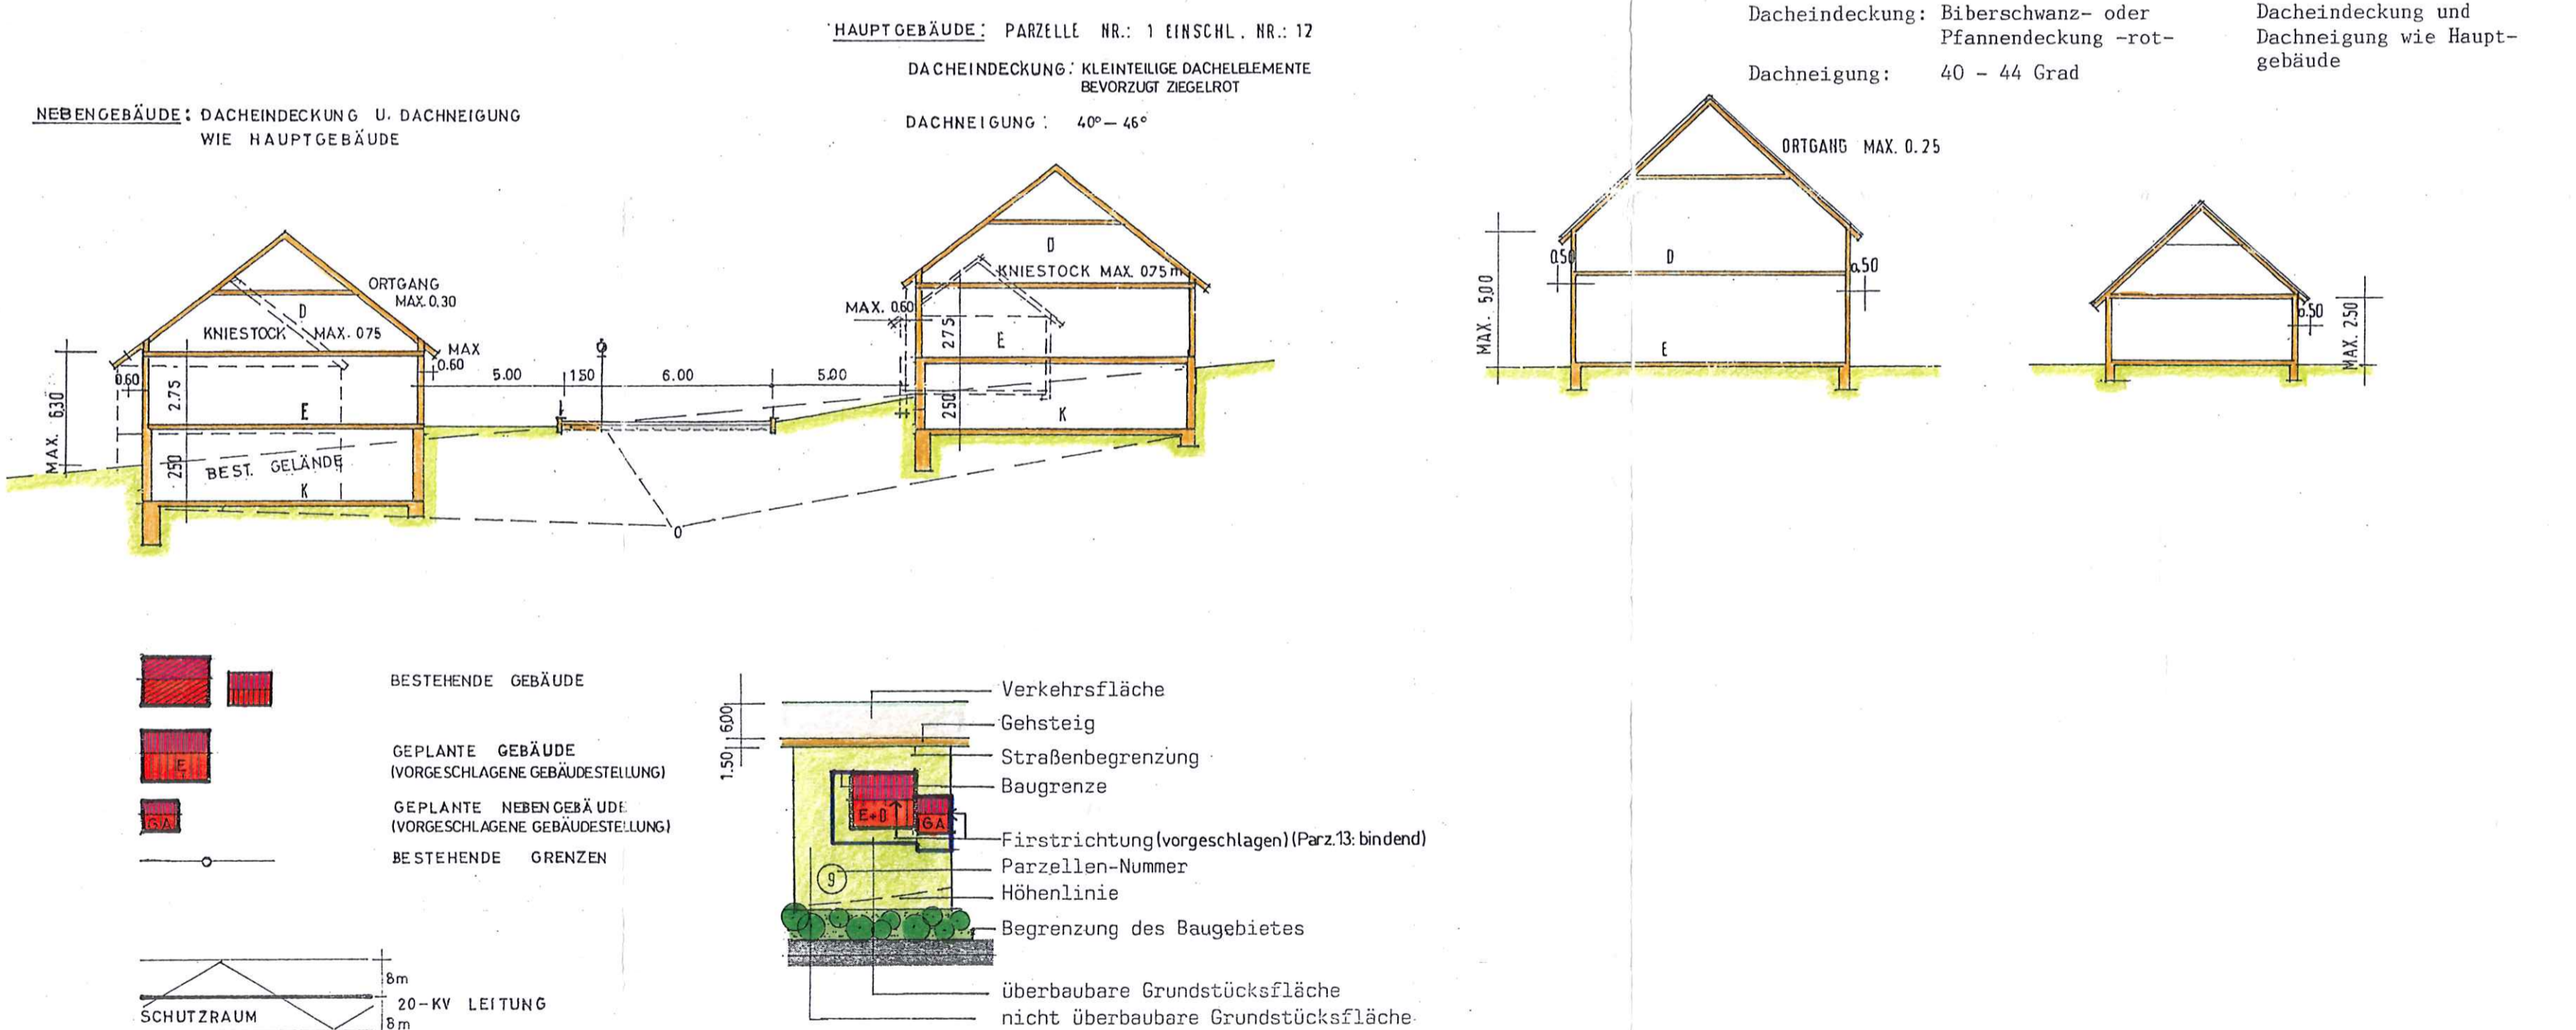

1.ÄNDERUNG
REGENSBURG, DEN 14. MÄRZ 2002
GEÄNDERT: 08. MAI 2002
DER PLANFERTIGER
ULRICH FREIMÜLLER · DIPL.-ING. (FH) · ARCHITEKT
CHAMER STRASSE 12 A · 93067 REGENSBURG
TELEFON 09 41 / 6 68 84 · FAX 09 41 / 6 84 94