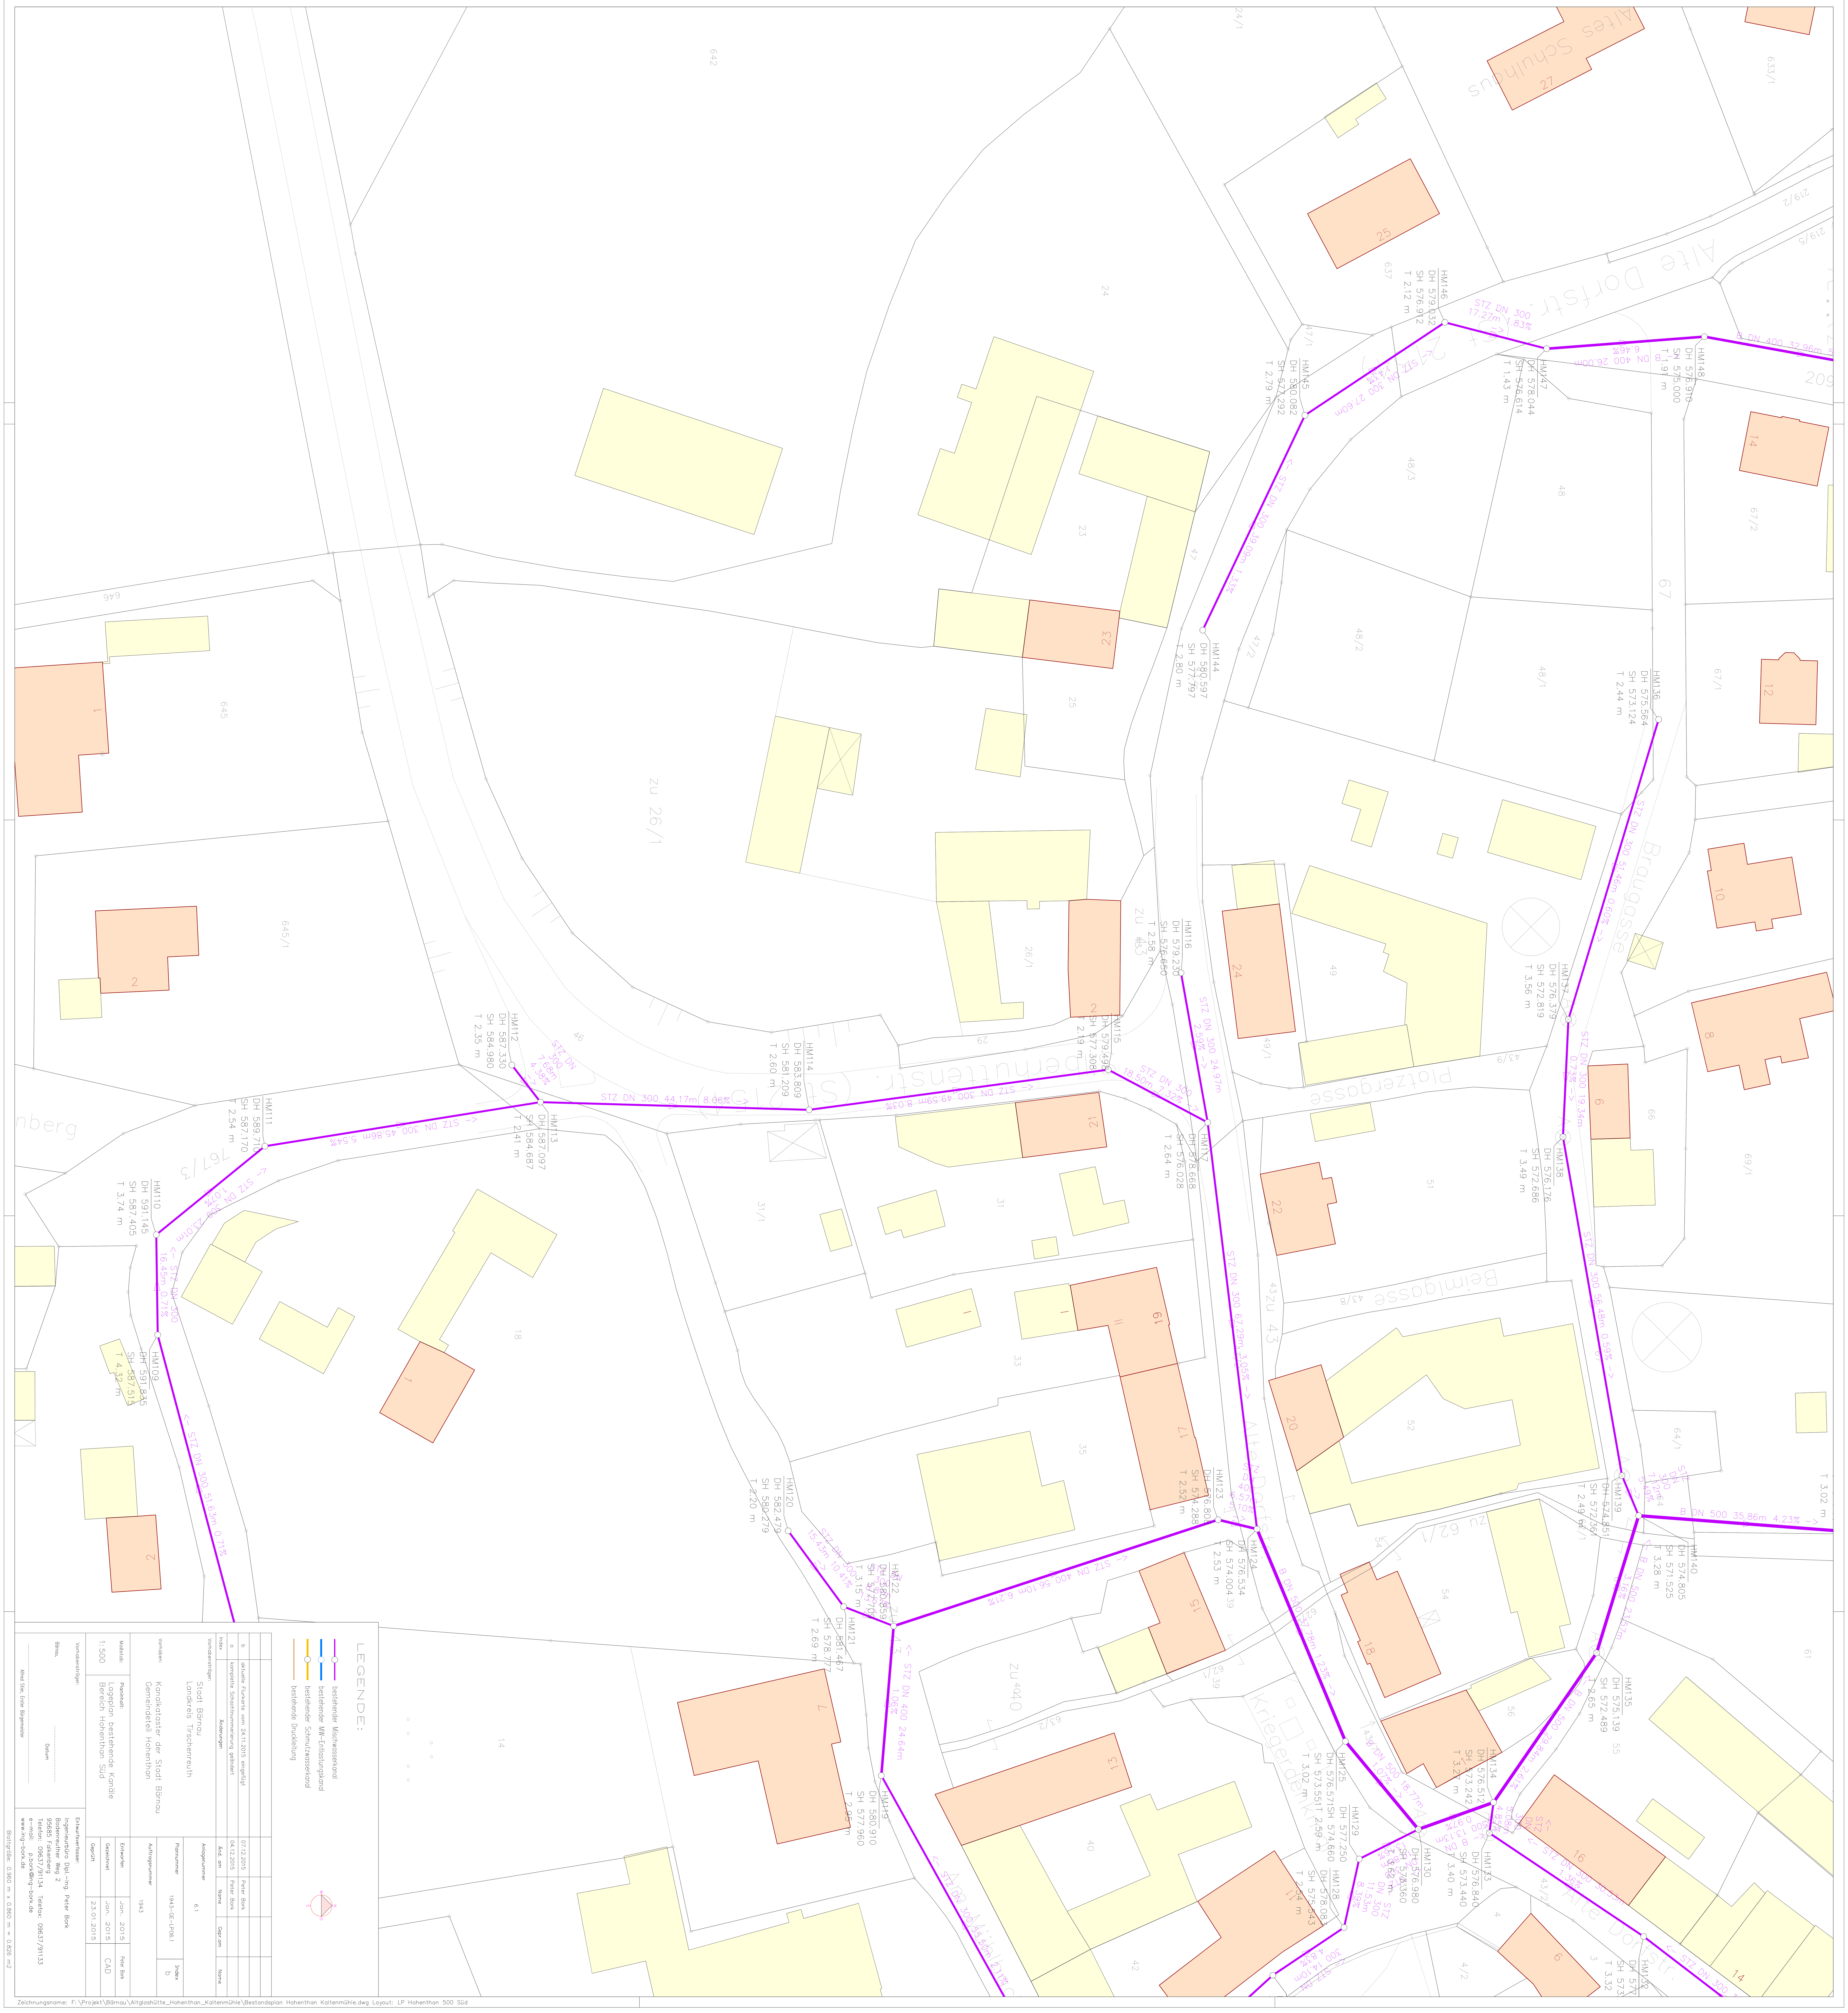

LEGENDE:

- bestehender Mischwasserkanal
- bestehender MW-Entlastungskanal
- bestehender Schmutzwasserkanal
- bestehende Druckleitung

Index	Änderungen	Änd. am	Name	Gepr. am	Name
b	aktuelle Flurkarte vom 24.11.2015 eingefügt	07.12.2015	Peter Bork		
a	komplette Schachtnummerierung geändert	04.12.2015	Peter Bork		

Vorhabensträger: Stadt Bärnau, Landkreis Tirschenreuth

Vorhaben: Kanalkataster der Stadt Bärnau, Gemeindeteil Hohenthan

Maßstab: 1:500

Planinhalt: Lageplan bestehende Kanäle, Bereich Hohenthan Süd

Anlagennummer: 6.1

Plannummer: 1943-GE-LP06.1

Index: b

Auftragsnummer: 1943

Entworfen	Jan. 2015	Peter Bork
Gezeichnet	Jan. 2015	CAD
Geprüft	23.01.2015	

Vorhabensträger:

Bärnau, ... Datum ....

Alfred Stier, Erster Bürgermeister

Entwurfsverfasser:
Ingenieurbüro Dipl.-Ing. Peter Bork
Bodenreuther Weg 2
95685 Falkenberg
Telefon: 09637/91134 Telefax: 09637/91133
e-mail: p.bork@ing-bork.de
www.ing-bork.de

Blattgröße: 0.960 m x 0.860 m = 0.826 m2