



GELÄNDESCHNITTE M 1:500



BEBAUUNGSPLAN M1:1000

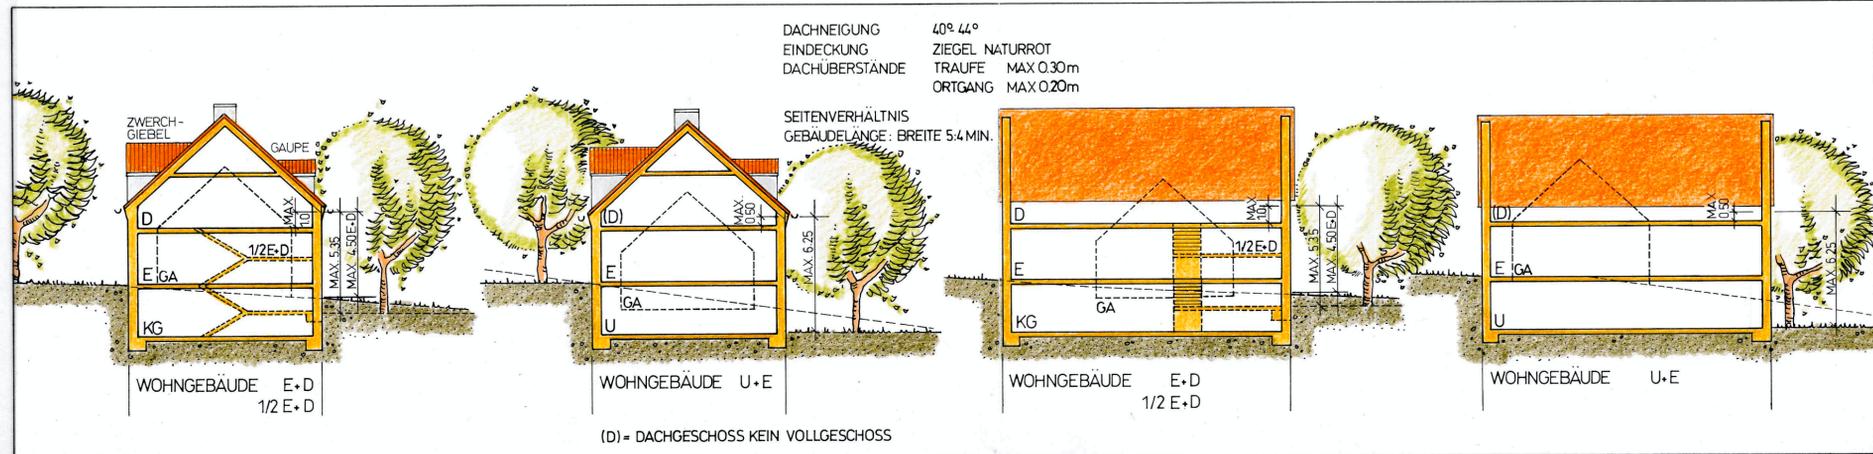


REGELBEISPIELE M1:200

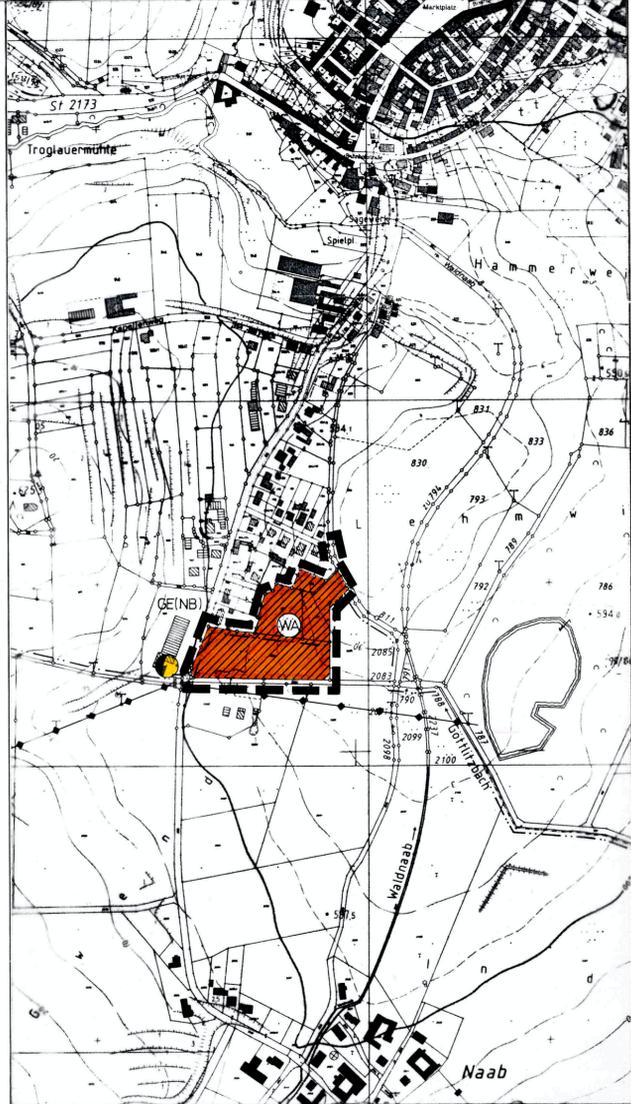

ÜBERSICHTSPLAN M 1:5000

**STADT
BÄRNAU**
**LANDKREIS
TIRSCHENREUTH**

BEBAUUNGSPLAN
VERBINDLICHER BAULEITPLAN
FÜR DAS GEBIET
"AN DER LEHMWIESE"
IN BÄRNAU

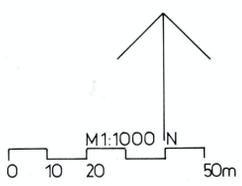

REGENSBURG, DEN 23. JULI 1993
GEÄNDERT: 10. NOVEMBER 1993 / 16. FEBRUAR 1994

ARCHITEKT
ULRICH FREIMÜLLER · DIPL. ING. FH
BISCHOF-HARTWICH - STRASSE 5
93057 REGENSBURG · TEL 0941/66884
FAX 0941/68494

STADT BÄRNAU
BÄRNAU, DEN 23. JANUAR 1997
DER BÜRGERMEISTER
(HAMPEL)

